


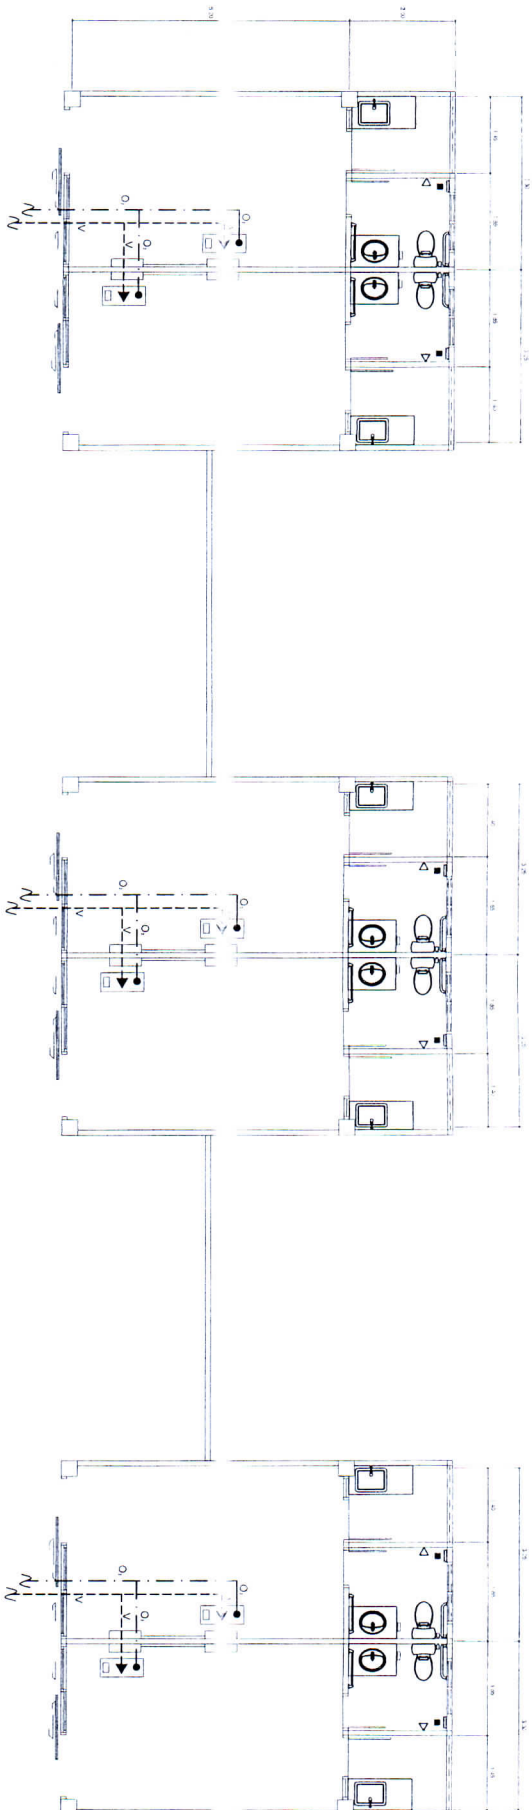
- CW ท่อประปา PVC class 13.5
- W ท่อไฟฟ้า PVC class 8.5
- S ท่อสัญญาณ PVC class 8.5
- V ท่อระบายอากาศ PVC class 8.5

แปลน ระบบสุขาภิบาล

ขนาดฐาน

1 : 50

| | | | |
|---|---|--|----------------------------|
|  | แบบ ปรับปรุงห้องพักรักษาผู้ป่วยพิเศษ | รายการ บรมครู ศิษย์คง วิศวกรโยธา ส.ป. 7209 | วันที่ 16 |
| วิศวกรรมโยธา โรงพยาบาลลาดยาว จังหวัดนครสวรรค์ | ช่างเทคนิค โรงพยาบาลลาดยาว จังหวัดนครสวรรค์ | วิศวกรโยธา บรมครู ศิษย์คง ส.ป. 7209 | วันที่ 17 |




แปลน ระบบแก๊สทางการแพทย์


1 : 100

| สัญลักษณ์ | รายละเอียด |
|--|--|
| □ | จากระบบแก๊ส |
| ○ | ท่อระบบออกซิเจน (ใช้ระบบเบ็ดเสร็จ) |
| - - - V | ท่อระบบผลิตแก๊ส (ใช้ระบบเบ็ดเสร็จ) |

| | | | | |
|---|------------------------------------|---|---|----|
|  | | | | |
